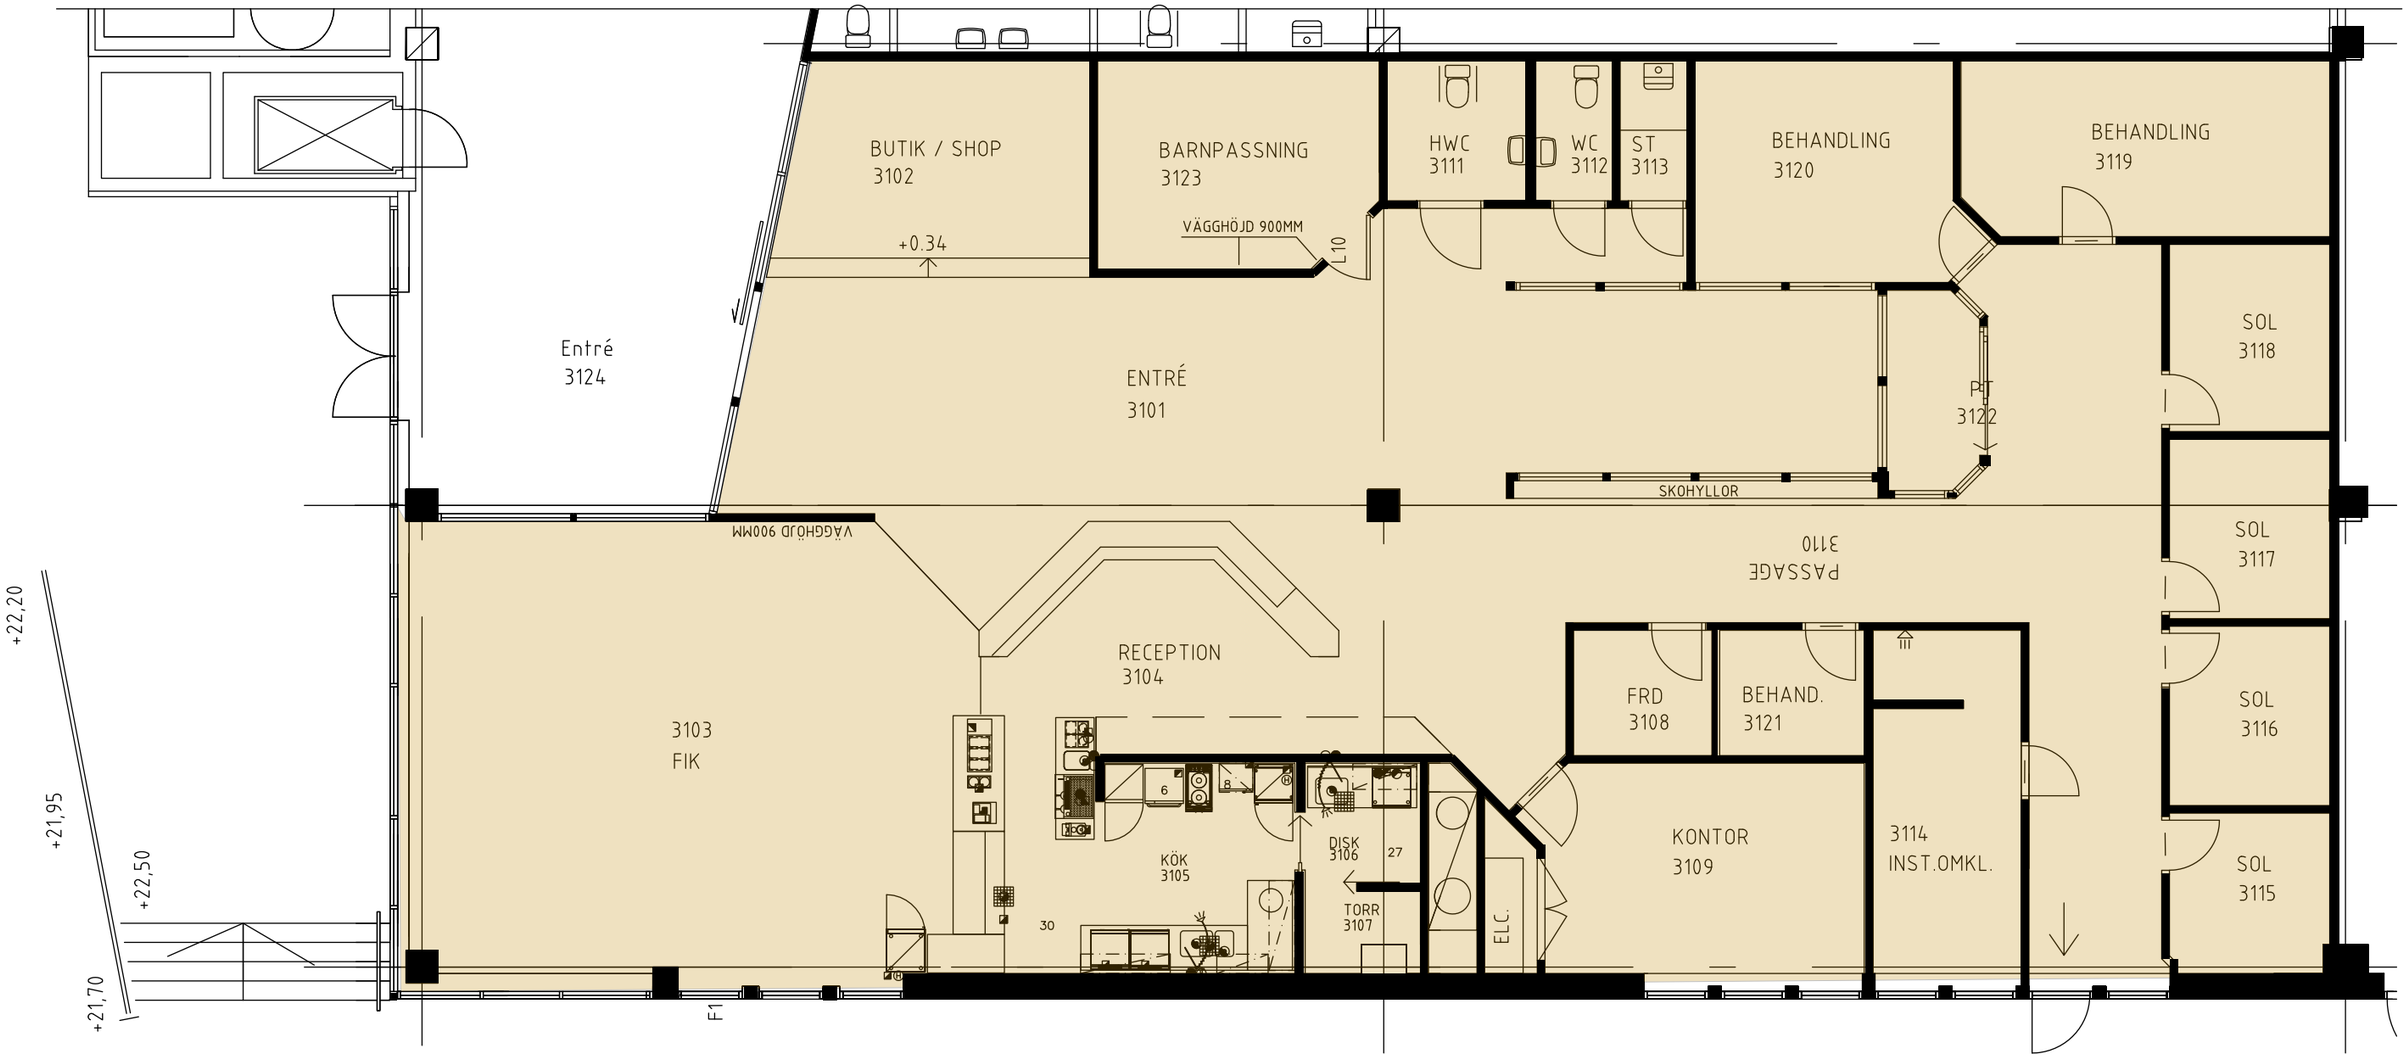

PLAN 3 / DEL AV
387 kvm

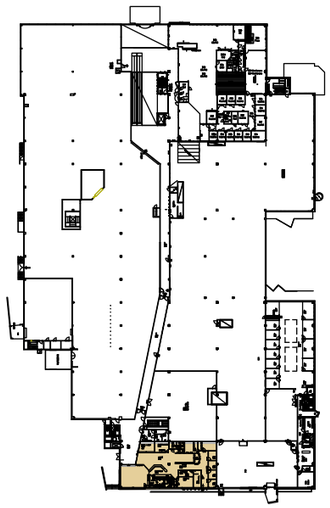

ORIENTERINGSPLAN
PLAN 3

ALASKA
FASTIGHETER AB

Skala
A3- 1:100

0 5

KOBBEGÅRDEN 171:1

Fd Träningsverket

Lokal
HK 2019 01 04

0704 - 00 71 00
ARKITEKTKIHLEN AB